
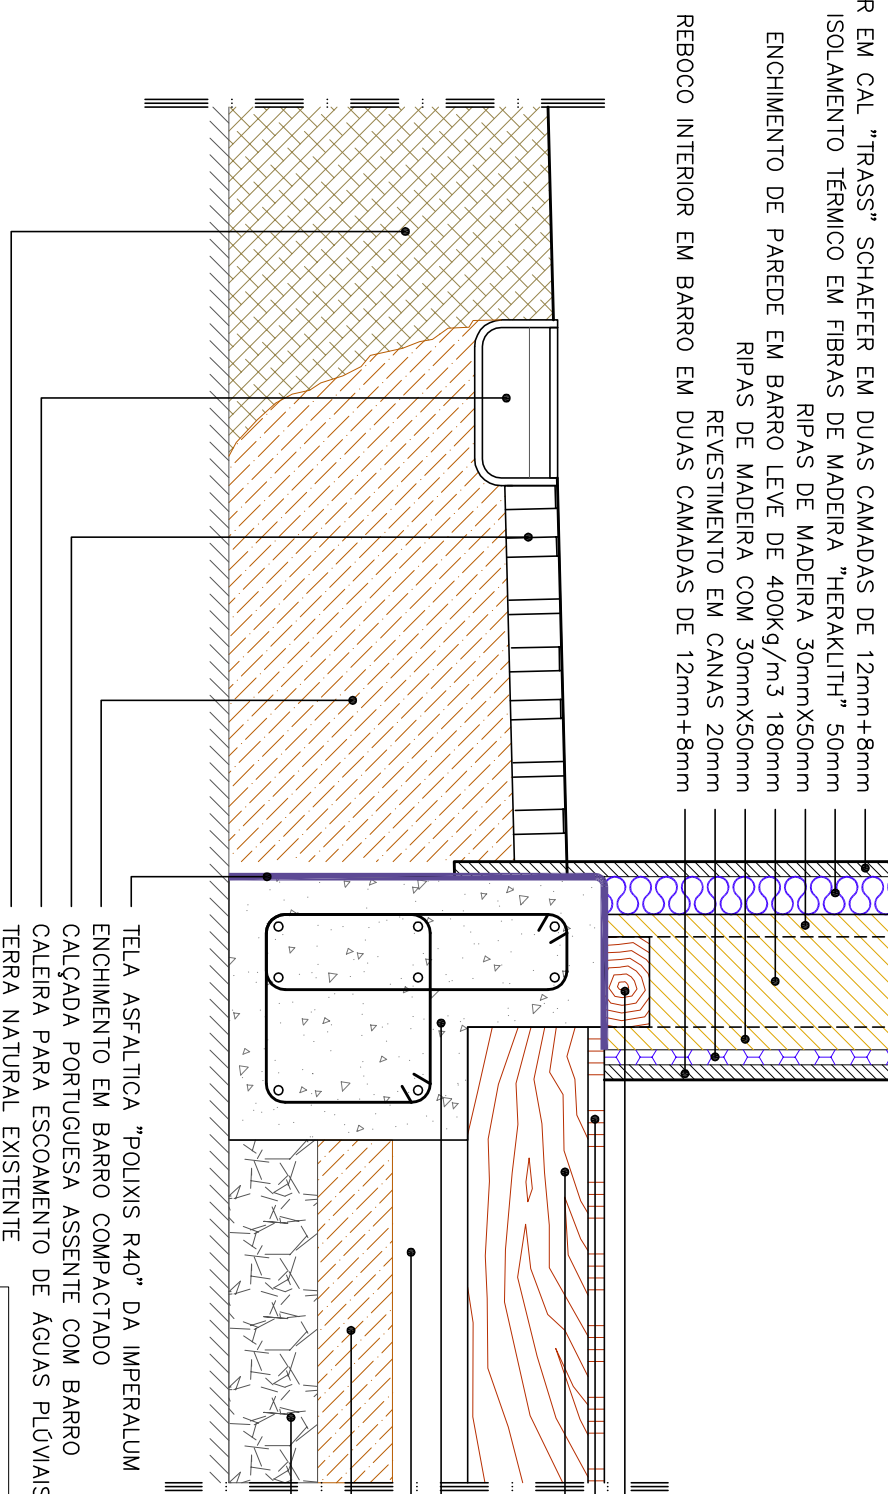


REBOCO EXTERIOR EM CAL "TRASS" SCHAEFFER EM DUAS CAMADAS DE 12mm+8mm
 PLACA DE ISOLAMENTO TÉRMICO EM FIBRAS DE MADEIRA "HERAKLITH" 50mm
 ENCHIMENTO DE PAREDE EM BARRO LEVE DE 400kg/m³ 180mm
 RIPAS DE MADEIRA COM 30mmX50mm
 REVESTIMENTO EM CANAS 20mm
 REBOCO INTERIOR EM BARRO EM DUAS CAMADAS DE 12mm+8mm

REBOCO EXTERIOR EM CAL "TRASS" SCHAEFFER EM DUAS CAMADAS DE 12mm+8mm
 PLACA DE ISOLAMENTO TÉRMICO EM FIBRAS DE MADEIRA "HERAKLITH" 50mm
 DUAS PLACAS DWD "KRONOTEC DP50" 30mm (2X15mm)
 VIGA DE MADEIRA 120mmX60mm
 RIPAS DE MADEIRA 30mmX50mm
 ENCHIMENTO DE PAREDE EM BARRO LEVE DE 400kg/m³ 180mm
 REVESTIMENTO EM CANAS 20mm
 REBOCO INTERIOR EM BARRO EM DUAS CAMADAS DE 12mm+8mm

PORMENOR 4
 ESCALA 1/10

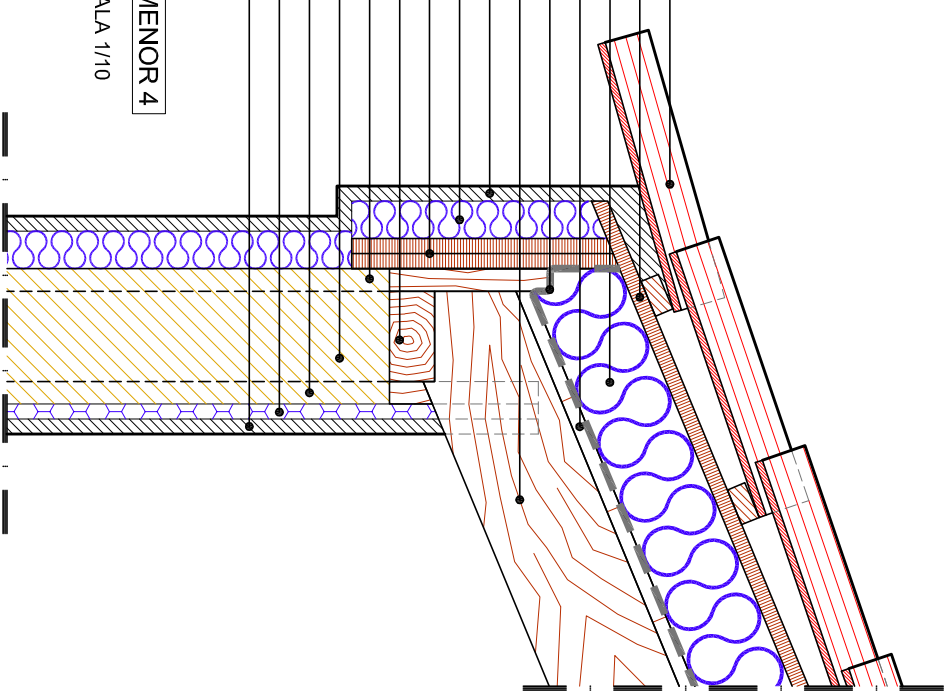

REBOCO EXTERIOR EM CAL "TRASS" SCHAEFFER EM DUAS CAMADAS DE 12mm+8mm
 PLACA DE ISOLAMENTO TÉRMICO EM FIBRAS DE MADEIRA "HERAKLITH" 50mm
 ENCHIMENTO DE PAREDE EM BARRO LEVE DE 400kg/m³ 180mm
 RIPAS DE MADEIRA COM 30mmX50mm
 REVESTIMENTO EM CANAS 20mm
 REBOCO INTERIOR EM BARRO EM DUAS CAMADAS DE 12mm+8mm

REBOCO EXTERIOR EM CAL "TRASS" SCHAEFFER EM DUAS CAMADAS DE 12mm+8mm
 PLACA DE ISOLAMENTO TÉRMICO EM FIBRAS DE MADEIRA "HERAKLITH" 50mm
 DUAS PLACAS DWD "KRONOTEC DP50" 30mm (2X15mm)
 VIGA DE MADEIRA 120mmX60mm
 RIPAS DE MADEIRA 30mmX50mm
 ENCHIMENTO DE PAREDE EM BARRO LEVE DE 400kg/m³ 180mm
 REVESTIMENTO EM CANAS 20mm
 REBOCO INTERIOR EM BARRO EM DUAS CAMADAS DE 12mm+8mm

PORMENOR 3
 ESCALA 1/10

TELHA LUSA DE ABA E CANUDO
 PLACAS DWD "KRONOTEC DP50" 15mm
 ISOLAMENTO TÉRMICO "KLIMATEC FLOCK" 120mm
 TABUAS DE FORRO "MACHO FÊMEA" 12mm
 BARREIRA DE VAPOR
 VIGA DE MADEIRA "DUOLAM" 160mmX80mm
 REBOCO EXTERIOR EM CAL "TRASS" SCHAEFFER EM DUAS CAMADAS DE 12mm+8mm
 PLACA DE ISOLAMENTO TÉRMICO EM FIBRAS DE MADEIRA "HERAKLITH" 50mm
 DUAS PLACAS DWD "KRONOTEC DP50" 30mm (2X15mm)
 VIGA DE MADEIRA 120mmX60mm
 RIPAS DE MADEIRA 30mmX50mm
 ENCHIMENTO DE PAREDE EM BARRO LEVE DE 400kg/m³ 180mm
 REVESTIMENTO EM CANAS 20mm
 REBOCO INTERIOR EM BARRO EM DUAS CAMADAS DE 12mm+8mm

TELHA ASFALTICA "POLIXIS R40" DA IMPERALUM
 ENCHIMENTO EM BARRO COMPACTADO
 CALÇADA PORTUGUESA ASSENTE COM BARRO
 CALEIRA PARA ESCOAMENTO DE ÁGUAS PLUVIAIS
 TERRA NATURAL EXISTENTE

VIGA DE MADEIRA 120mmX60mm
 TABUAS DE SOALHO "MACHO FÊMEA" 22mm
 VIGA DE MADEIRA "DUOLAM" 160mmX80mm

LINTEL EM BETÃO DE ACORDO COM PROJECTO DE ESPECIALIDADE
 ESPAÇO PREENCHIDO POR AR (CAIXA DE AR) 100mm
 ENCHIMENTO EM BARRO 100mm
 ENCHIMENTO EM BRITA Nº1 100mm

NOTAS:

SCRIPT: scr
 VISTA PLOT: a1
 ESCALA PLOT: 1=
 DWG LAYER: ?
 XREFS: -
 DESENHADO POR: jn

www.CasaDaCor.com		Joachim Reinecke		+351 968 720 424	
DESIGNAÇÃO DO PROJECTO	PROJECTO CASA MODELO	NOME DO REQUERENTE	CASA DA COR	ESCALA	1/10, 1/50
INDICAÇÃO DE PORMENORES	PORMENORES 3 e 4	LOCAL DA OBRA	...	DATA	DEZ2009
			NÚMERO		02
			SUBSTITUI		
			O TÉCNICO		
			REVISÃO		