


QUADRO DE ÁREAS	
ÁREA DE IMPLANTAÇÃO	100.03 m ²
ÁREA BRUTA DE CONSTRUÇÃO ...	100.03 m ²
ÁREA UTIL	75.83 m ²

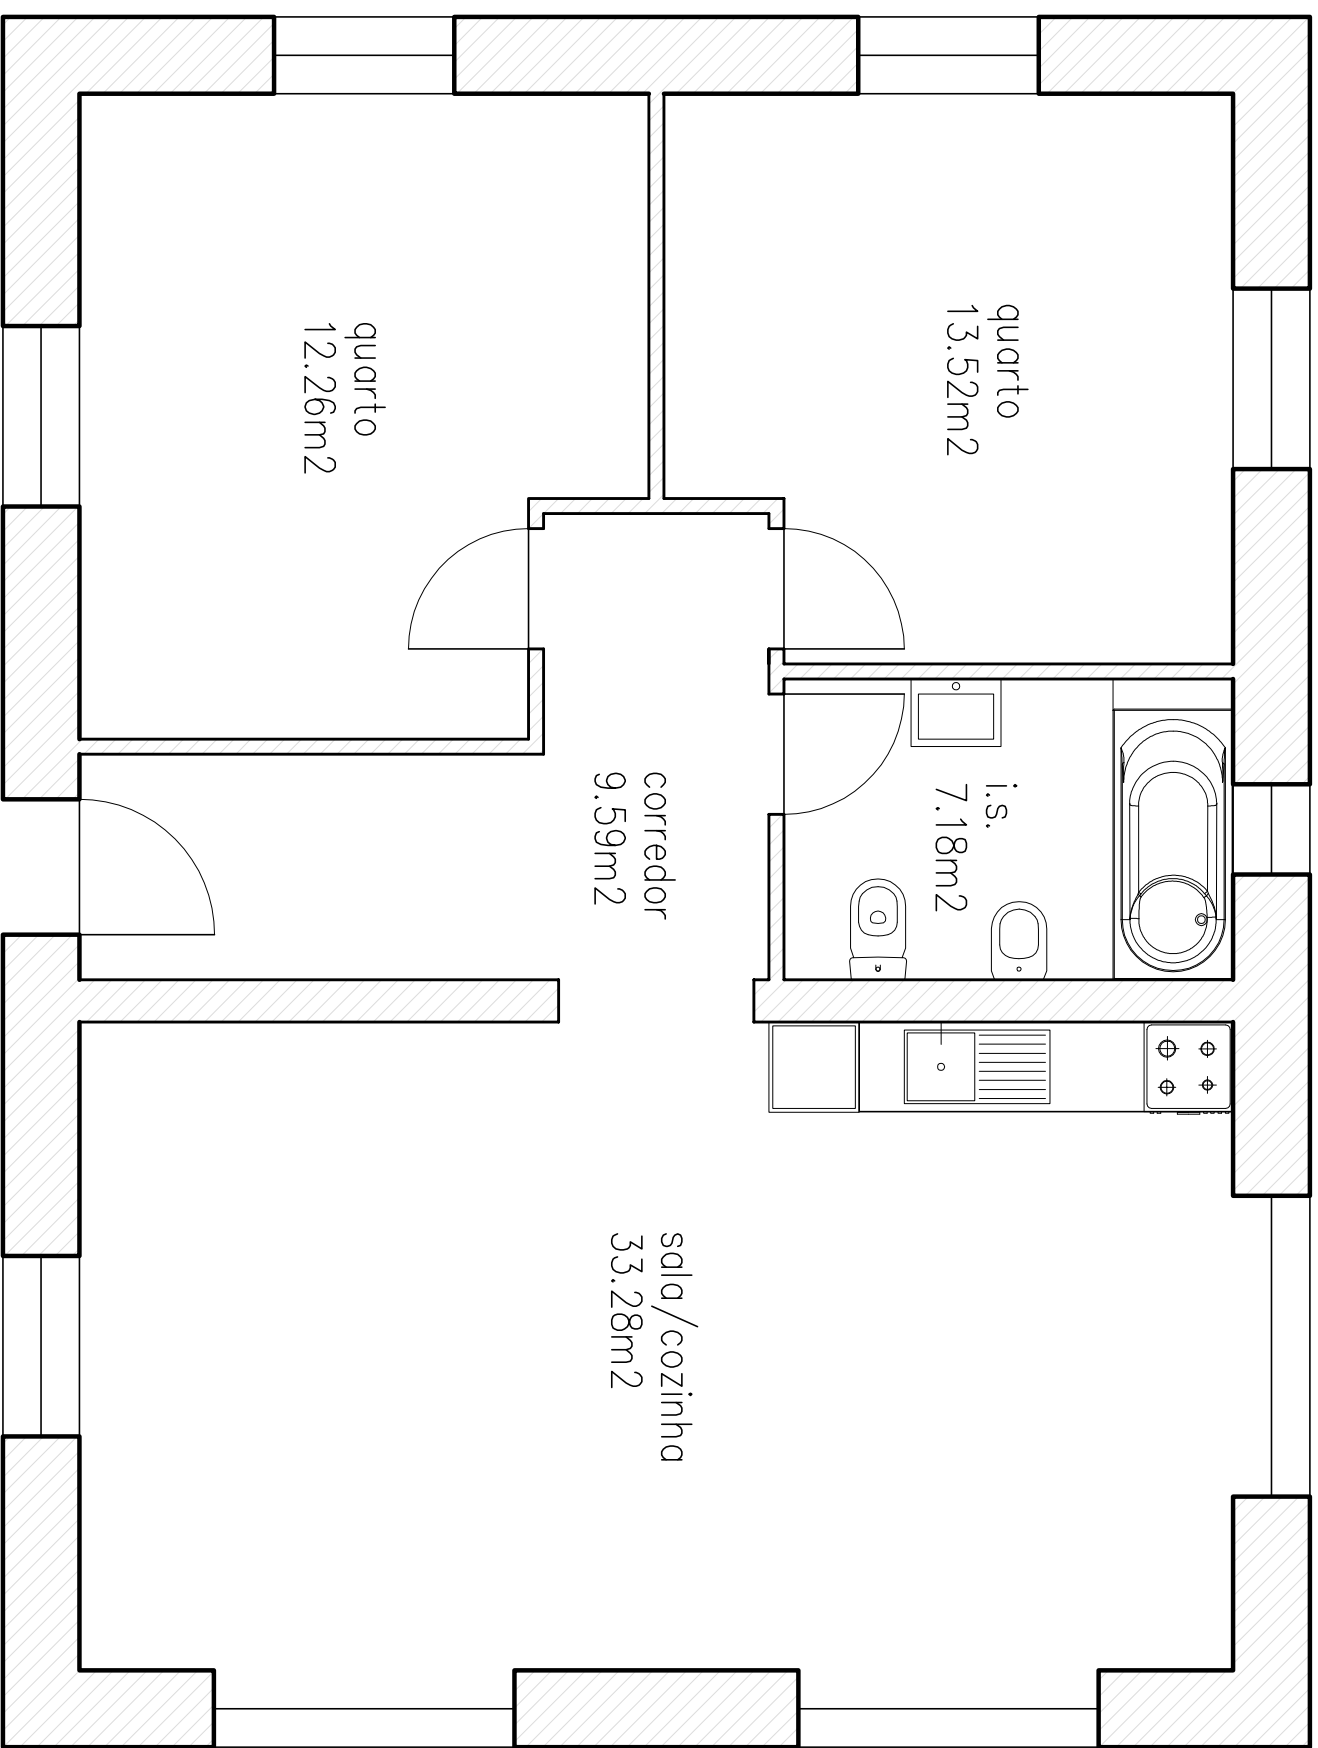

NOTAS:

SCRIPTE: SCR
 VISTA PLOT: a1
 ESCALA PLOT: 1=
 DWG LAYER: ?
 XREFS: -
 DESENHADO POR: jn

DESIGNAÇÃO DO PROJECTO	NOME DO REQUERENTE	ESCALA	DATA	REVISÃO
PROJECTO CASA MODELO	CASA DA COR	1/50	DEZ2009	
DESIGNAÇÃO DO DESENHO	LOCAL DA OBRA			
PLANTA DE ARQUITECTURA	...			
PISO DE ENTRADA		NÚMERO	SUBSTITUI	OTÉCNICO
		01		